COMMENTO GENERALE DEL PARCO

Il parco è progettato come sistema unitario di spazi verdi, percorsi e strutture leggere, finalizzato alla scoperta del mondo agricolo e alla promozione di uno stile di vita sano e consapevole.


L'impianto paesaggistico è caratterizzato da un disegno organico dei percorsi pedonali, che guidano il visitatore attraverso le diverse aree funzionali senza soluzioni di continuità, favorendo una fruizione lenta e immersiva dello spazio naturale.

Le superfici a prato e le alberature sono distribuite in modo irregolare e controllato, al fine di ricreare un ambiente naturale, migliorare il microclima e garantire zone di ombreggiamento lungo i percorsi e nelle aree di sosta.

L'orto didattico rappresenta il fulcro educativo del parco ed è direttamente connesso ai servizi di supporto, in particolare al bar-caffetteria, rafforzando il legame tra produzione, trasformazione e consumo dei prodotti agricoli.

Le strutture leggere esterne e le aree attrezzate per la sosta sono concepite come elementi reversibili e a basso impatto, integrati nel verde e privi di impermeabilizzazioni significative del suolo.

Nel complesso, il parco si configura come un laboratorio all'aperto, in cui natura, architettura e attività umane coesistono in equilibrio, nel rispetto del paesaggio e delle caratteristiche ambientali del sito.

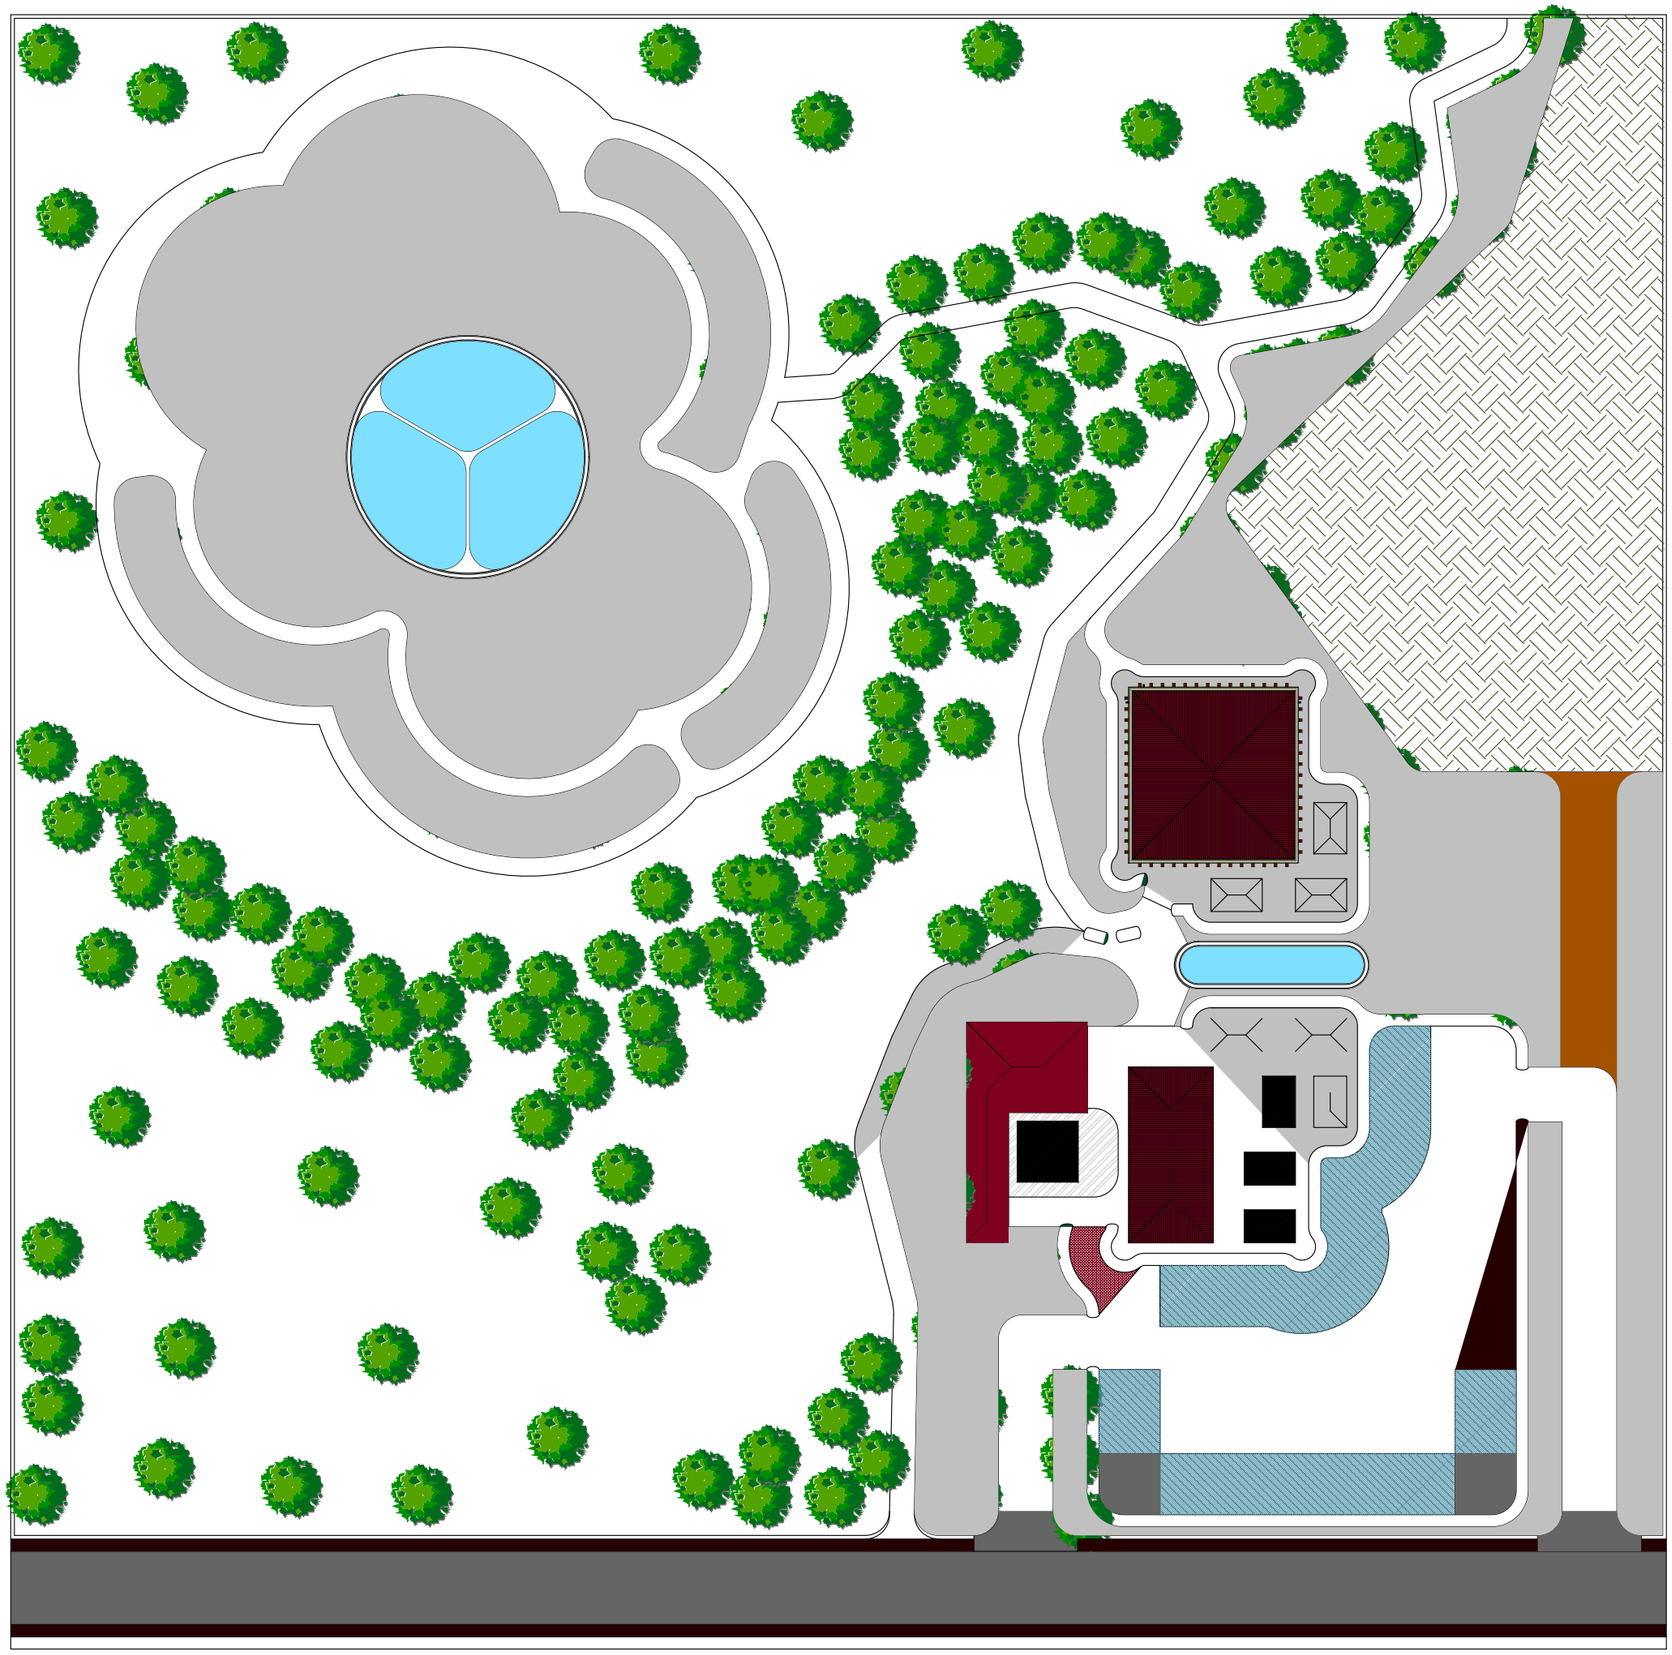

ISTITUTO TECNICO TECNOLOGICO
"CARLO D'ARCO" – MANTOVA

ESAME DI STATO – PROGETTAZIONE, COSTRUZIONI E IMPIANTI
Indirizzo: Costruzioni, Ambiente e Territorio

Elaborato: Progetto bar–caffetteria in area verde
Tema: Officina del gusto e orto della salute
Parte seconda – Quesito 1

Nome e Cognome: ALBERTO PECCHINI
Classe e Sezione: 5ª BT - CAT
Data: 25 / 02 / 2026
Docente: ING. FEDERICOMARTINO

Scala: 1:500